Pierre-Simon BOUIX

Design industriel *« Réalisations, collaborations & projets »*

Réalisations

CORBEILLE «WOP»
MOBILIER DÉFENSIF «TANRGAM»
STATION «NOMAD»
BANC «LODGE»
BANC «SOFA»
CHAISE «ALCÉA»
TABLE «PIKNIK»

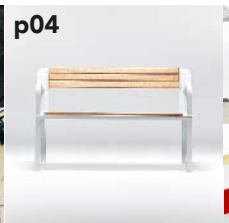

Collaborations

EPURE
GAMME BRIVE

Projets (concept 3D & rendus)

HEDONI
OLEN (PÉDIAPLUS)
MONT-BLANC
QUICKSILVER

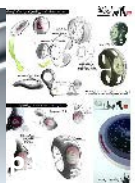

Annexe: vues techniques (plans & éclaté)

WOP - corbeilles vigi-pirate pour ADP - JUMMO + TF Urban - (2021)

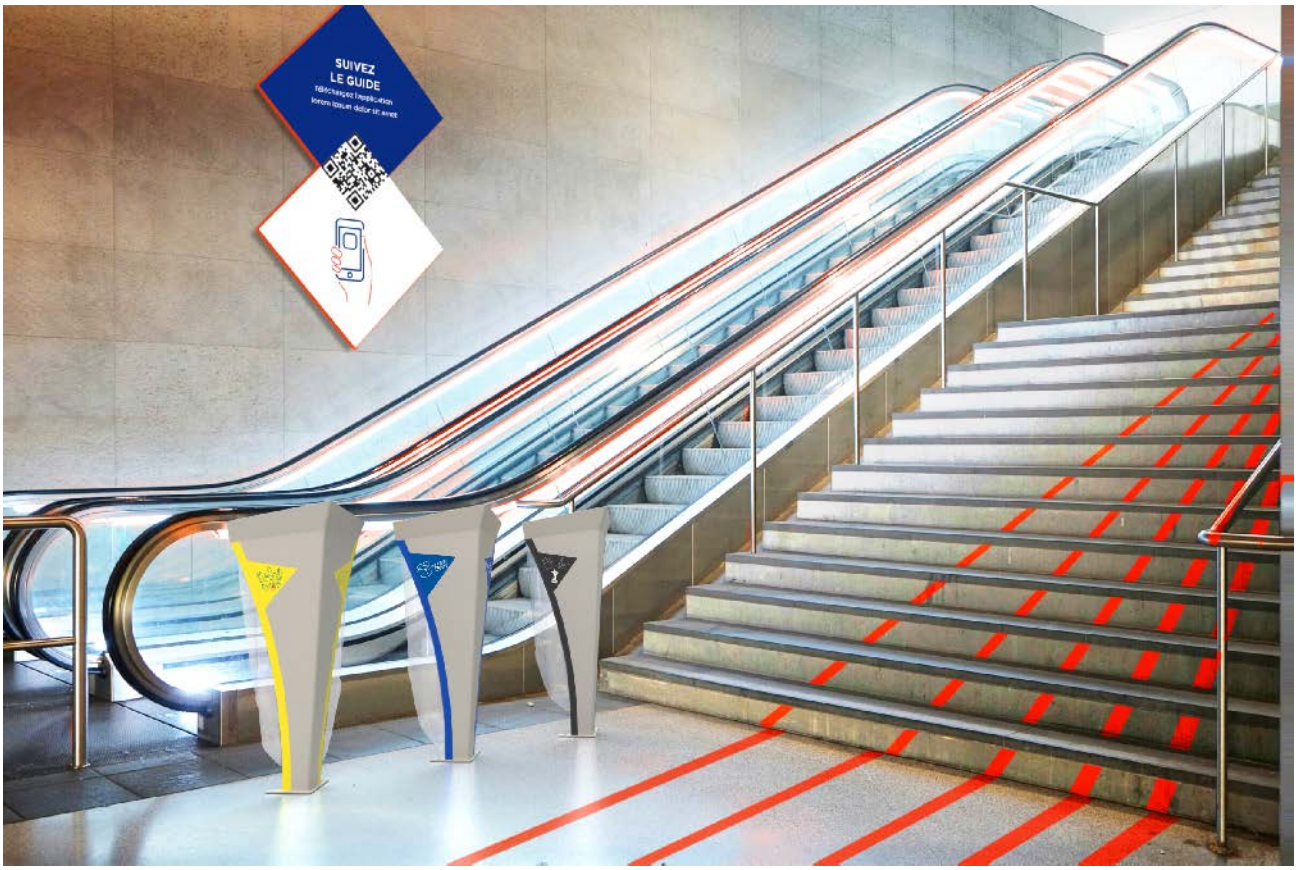

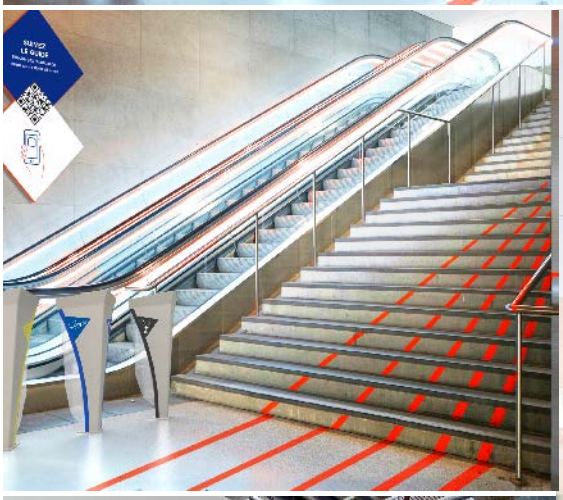

Visuels 3D d'implantations pour communication - JUMMO (2022)

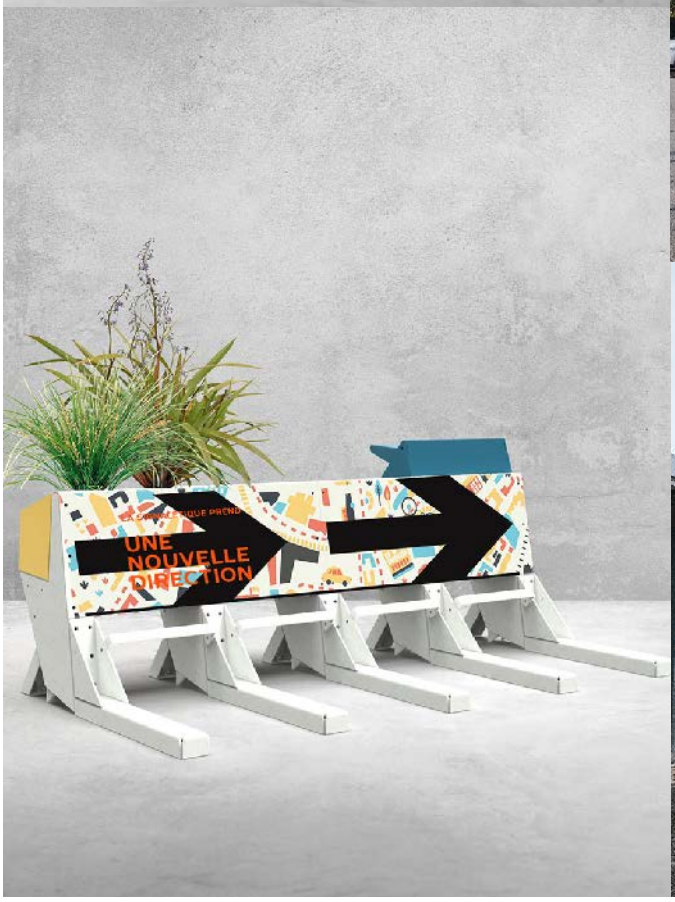

Lodge - banc minimaliste (acier + robinier) - TF Urban - (2015)

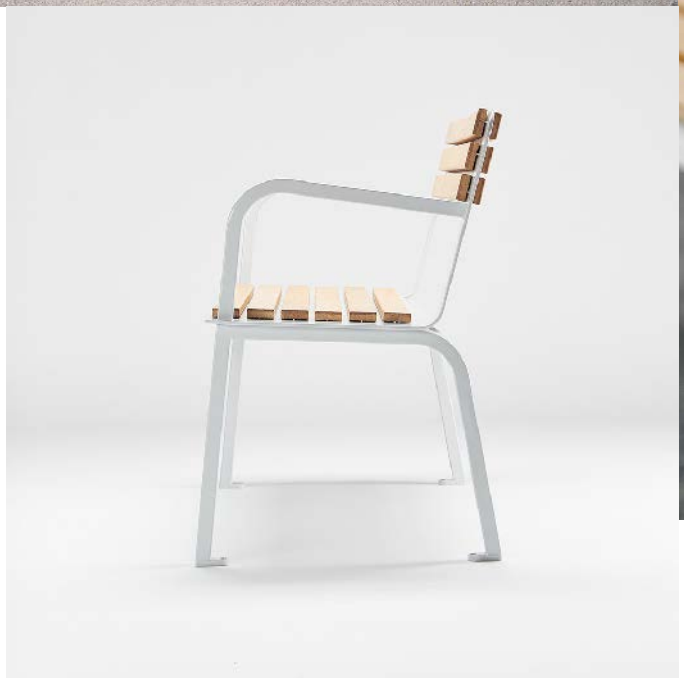

Nomad - station de repos / recharge solaire (acier + corian) - TF Urban - (2017)

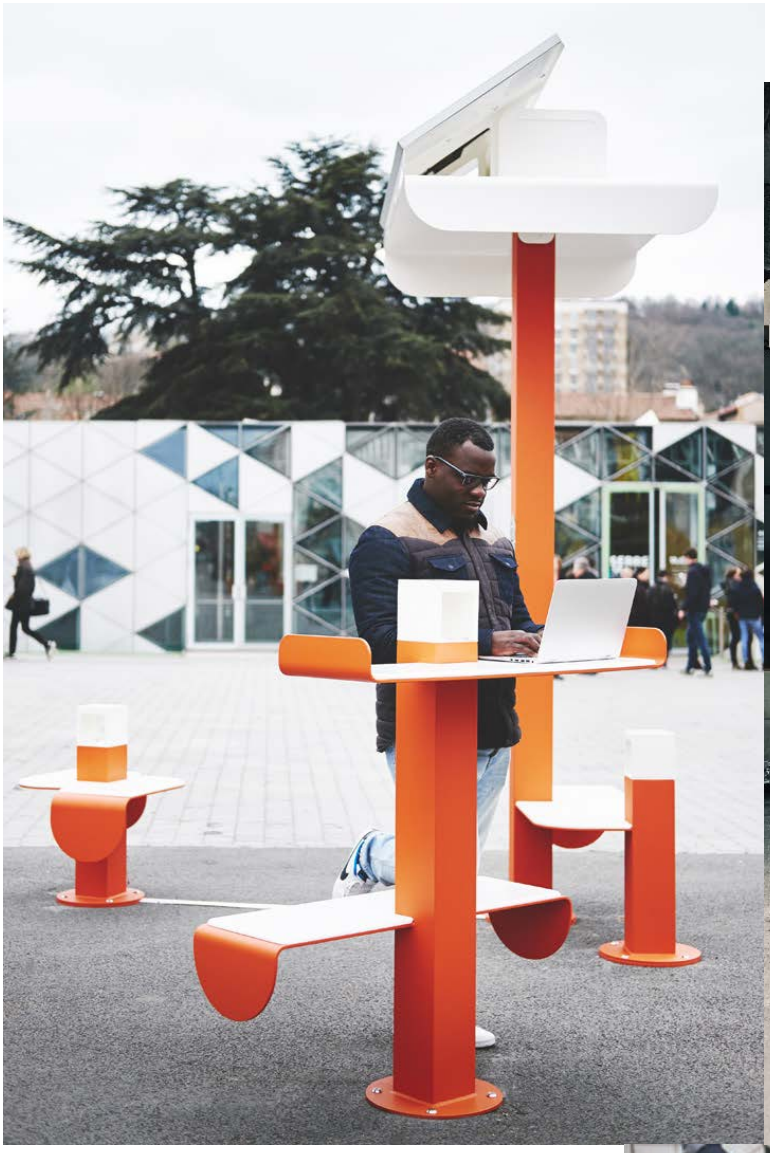

Sofa - banc (acier) - TF Urban - (2014)

Piknik- table outdoor (acier) - TF Urban - (2012)

Alcéa - chaise outdoor (acier inox + robinier) - TF Urban - (2012 - 2013)

Epure & Epure + - (acier + teck) - TF Urban + ThinkThink Design- (2017)

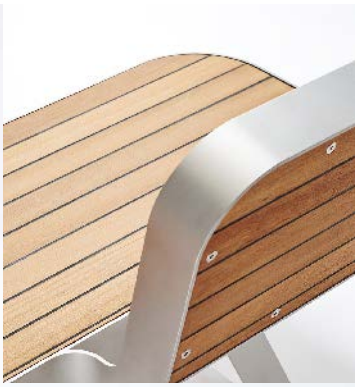

Gamme de mobilier Brive - (aluminium + céramique) - TF Urban + Aurel design - (2017)

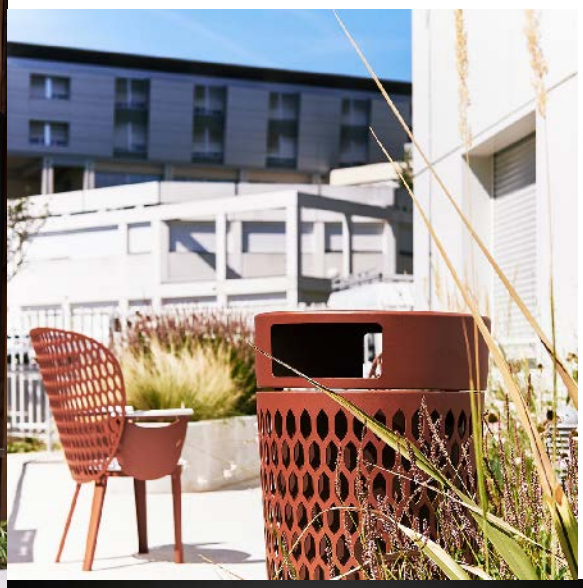

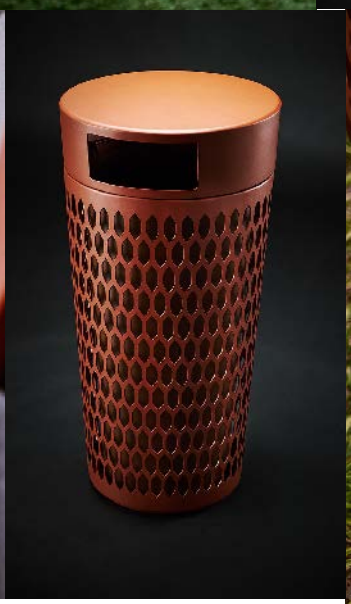

Visuels 3D d'implantations pour catalogue - Hédoni (2022)

Visuels 3D pour communication - Olen (Pediaplus)

Visuels 3D pour communication

Visuels 2D / 3D pour présenation - Concours Quicksilver

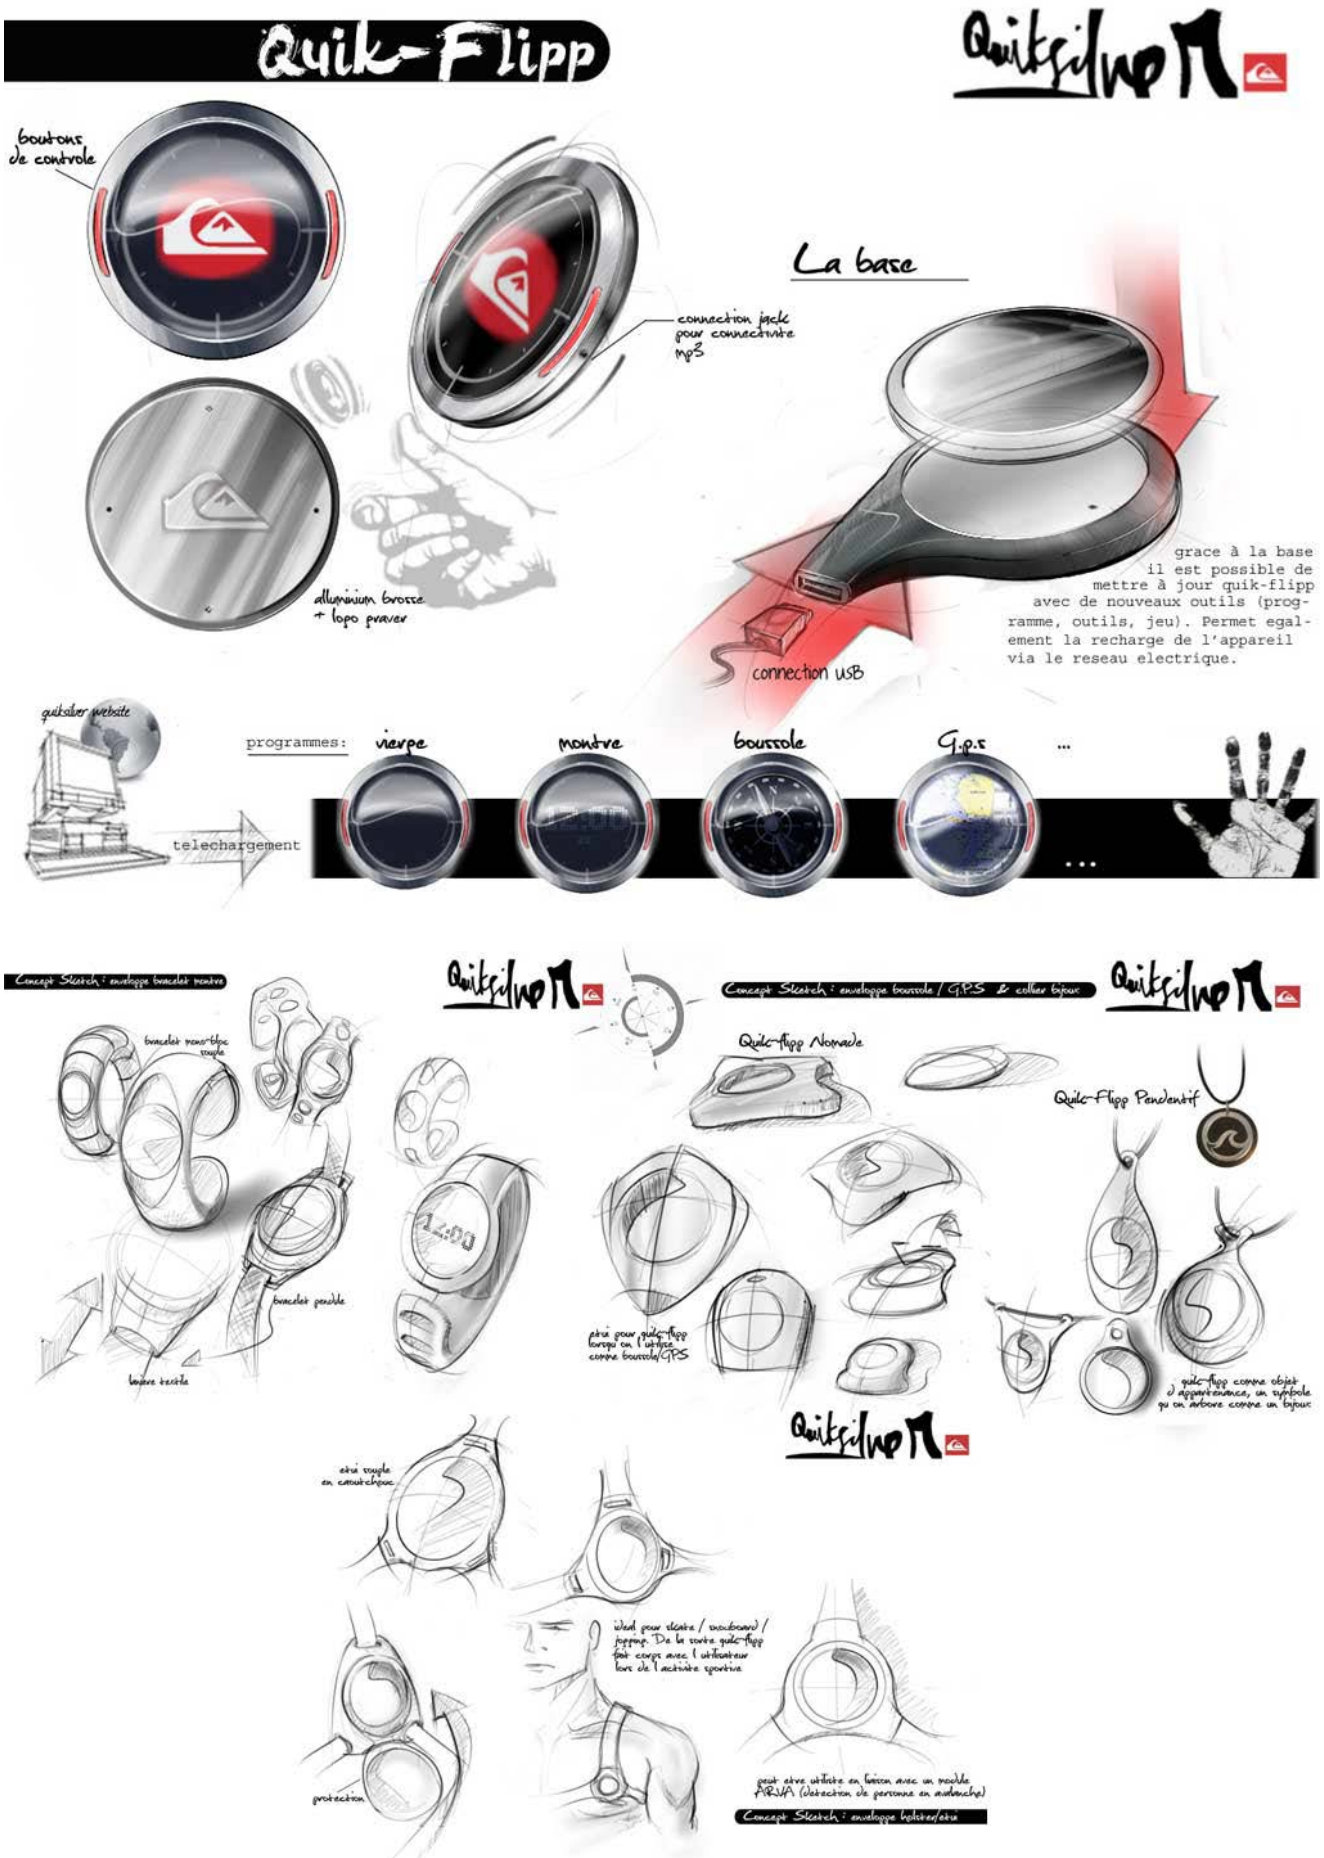

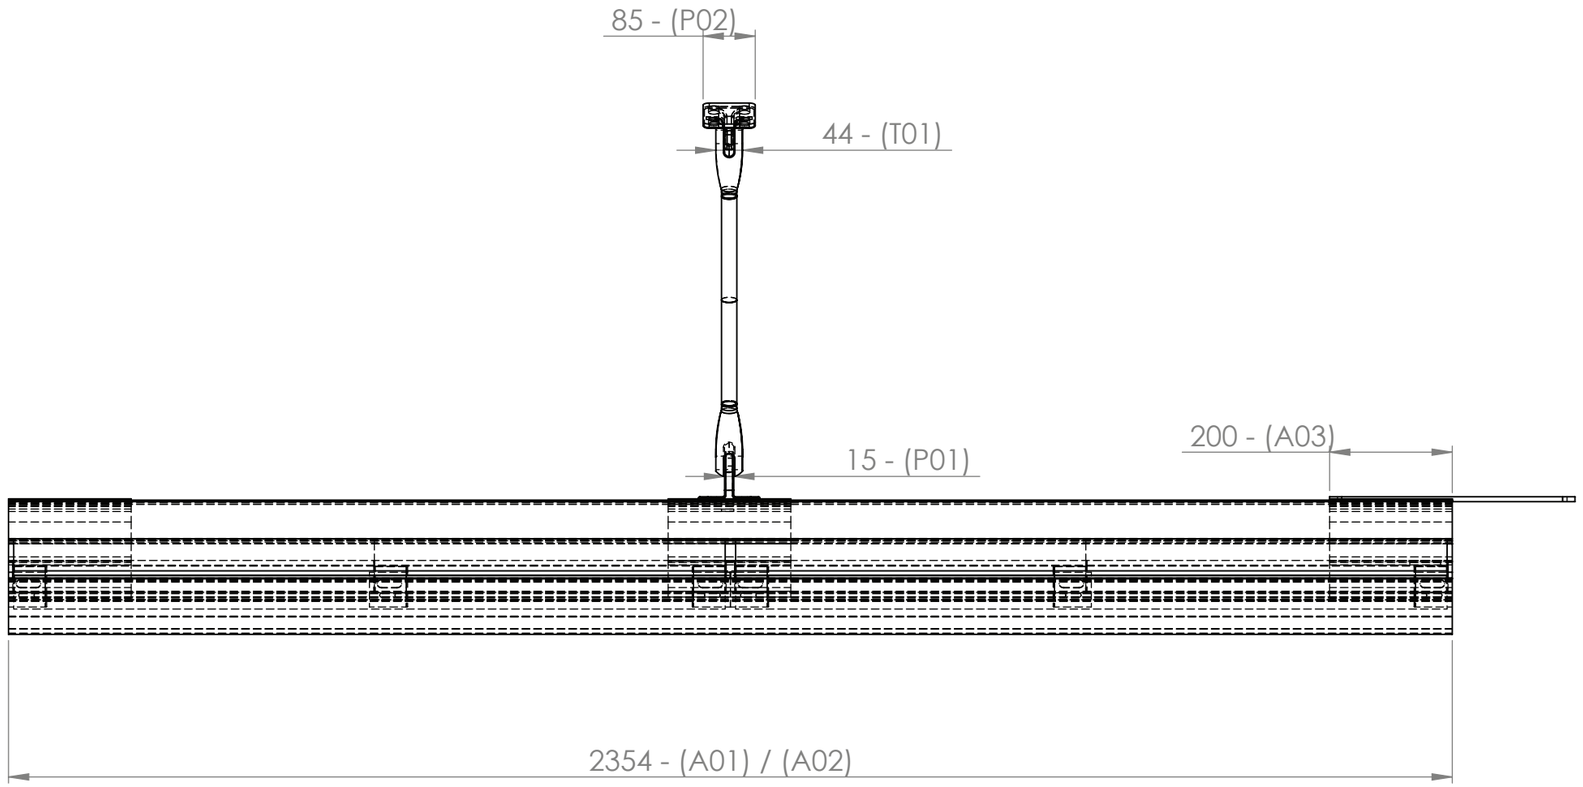

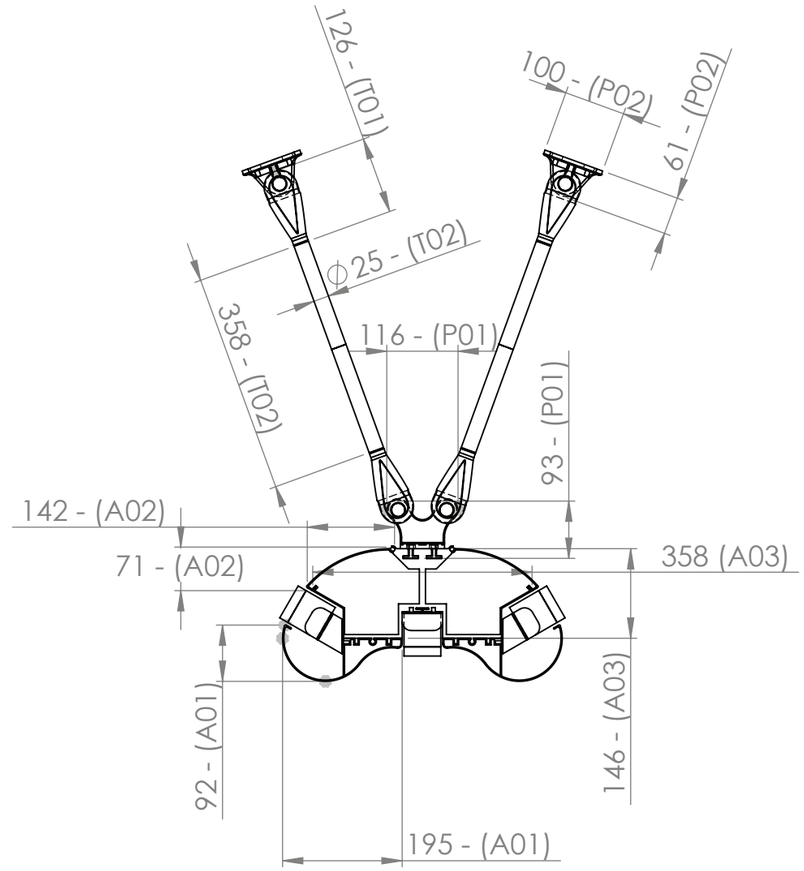

Les mesures ne peuvent être prises sur les plans. Seuls les chiffres et indications portés font autorité. Les entreprises et sous-traitants doivent vérifier et sont responsables des dimensions et installations L'agence doit être prévenue de toute modification avant le démarrage des travaux. L'agence doit approuver les dessins et/ou détails avant fabrication.

[illegible]	14/04/2023	
plan - côtes (hors-tout) des éléments du BL	A3	1:10

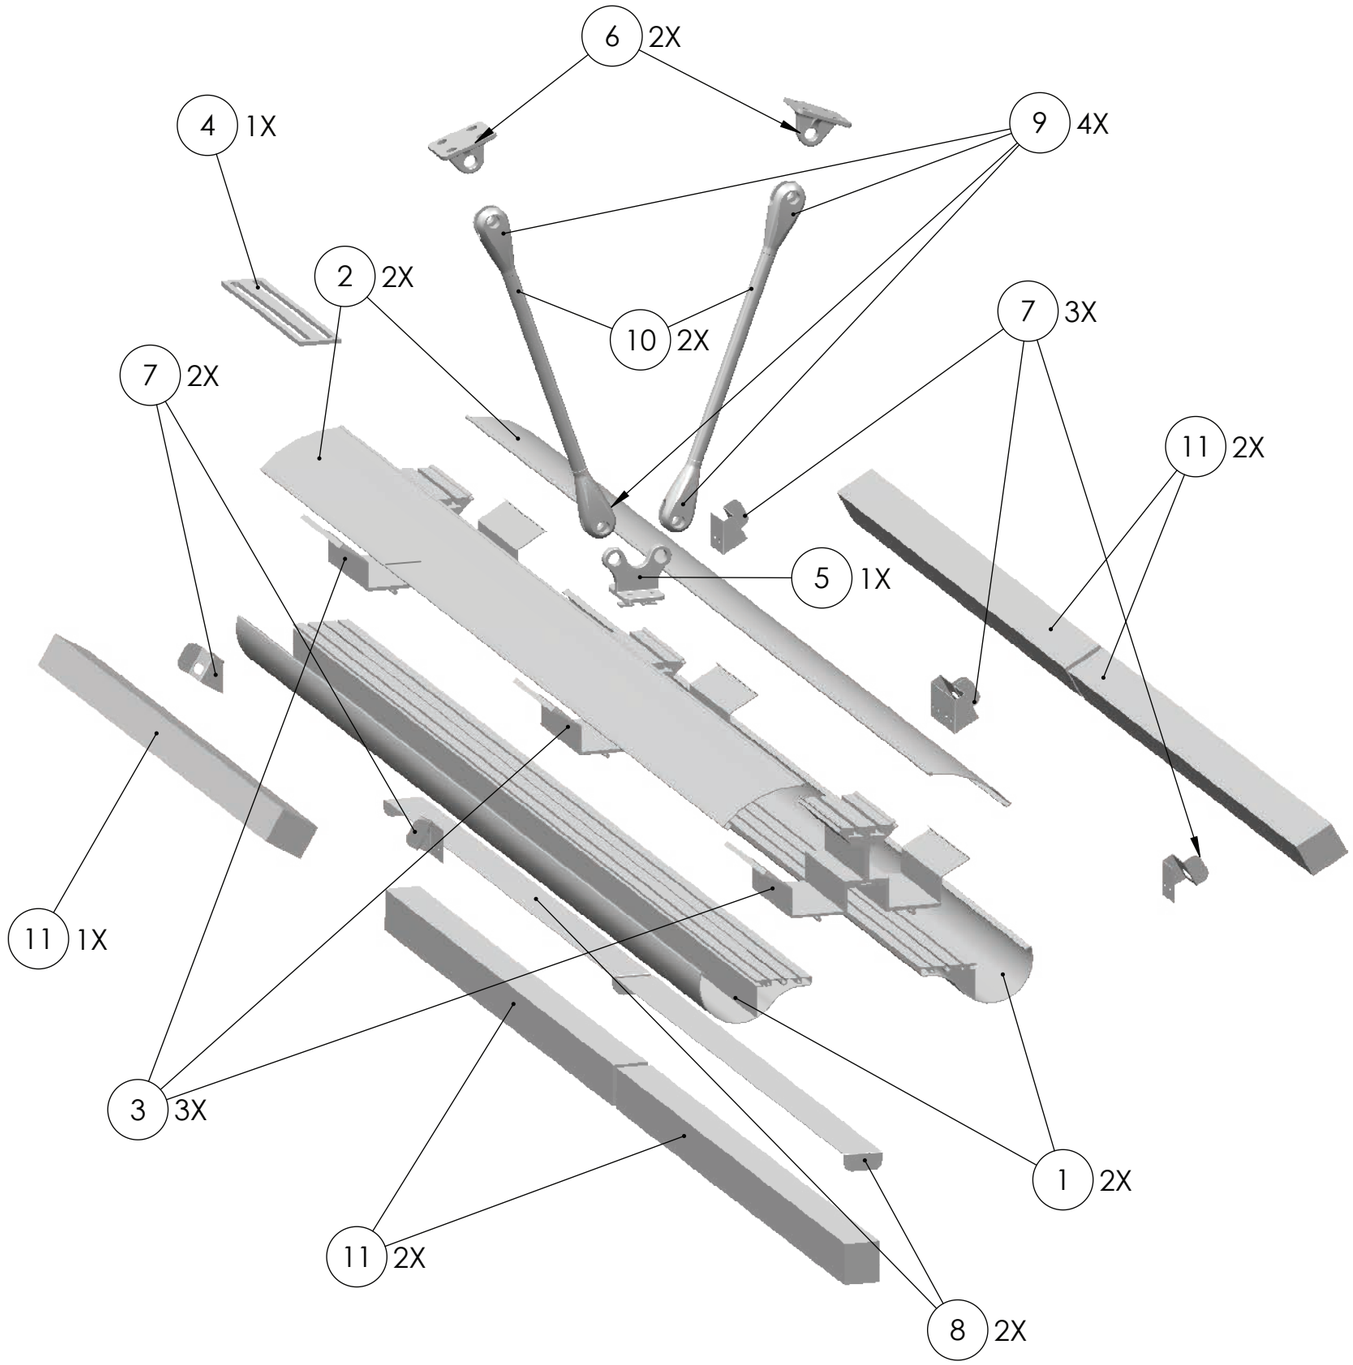

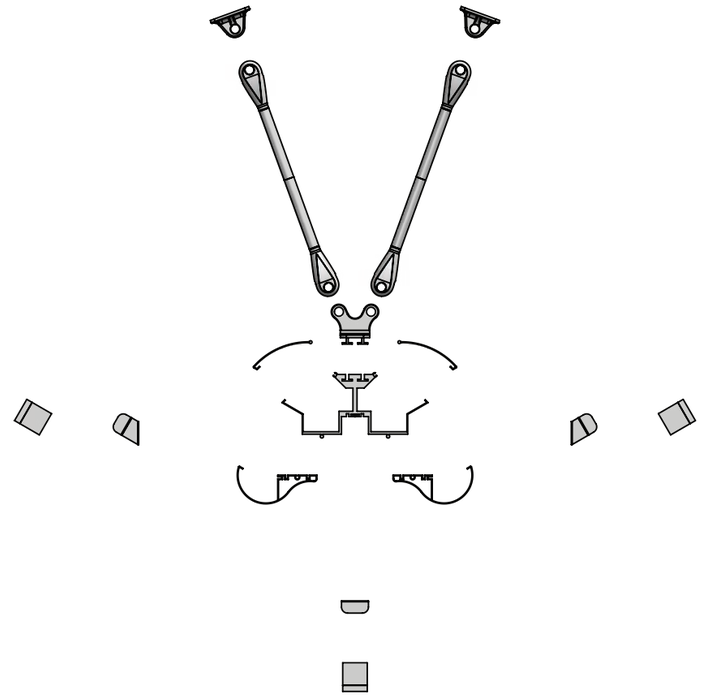

No. ARTICLE	CODE	DESCRIPTION	QTE
3	A01	Module profile bas	2
2	A02	Module profile capotage	2
3	A03	Module profile structure central	3
4	F01	Fixation entre modules	1
5	P01	Module Platine Positionné sur modules	1
6	P02	Module Platine Positionné sur Génie civil	2
7	P03	Platine Fixation LN	5
8	P04	Platine Fixation LN Bas	2
9	T01	Tirants (fixation)	2
10	T02	Tirants (profilé rond)	2
11	BL01 / BL02 / BL03	LN 1160mm	5

Les mesures ne peuvent être prises sur les plans. Seuls les chiffres et indications portés font autorité. Les entreprises et sous-traitants doivent vérifier et sont responsables des dimensions et installations L'agence doit être prévenue de toute modification avant le démarrage des travaux. L'agence doit approuver les dessins et/ou détails avant fabrication.

[redacted]

14/04/2023

Eclaté Module BL pour ACV - concept 01

A3 1:10

Contacts

Pierre-Simon Bouix
psb@jummo.fr
06.13.72.27.10
www.jummo.fr